



АДМИНИСТРАЦИЯ ГОРОДСКОГО ПОСЕЛЕНИЯ «ВЕЛЬСКОЕ»
ВЕЛЬСКОГО МУНИЦИПАЛЬНОГО РАЙОНА АРХАНГЕЛЬСКОЙ ОБЛАСТИ

ПОСТАНОВЛЕНИЕ

12 мая 2025 года № 200

г. Вельск

Об установлении публичного сервитута

Руководствуясь Земельным кодексом Российской Федерации от 25.01.2001 г. № 136-ФЗ, Федеральным законом от 25.10.2001 г. № 137-ФЗ «О введении в действие Земельного кодекса Российской Федерации», Уставом муниципального образования «Вельское», на основании ходатайства общества с ограниченной ответственностью «ВельскГазСервис» (далее – ООО «ВГС»), администрация городского поселения «Вельское» Вельского муниципального района Архангельской области **п о с т а н о в л я е т**:

1. Установить в интересах ООО «ВГС» (ИНН 2907016905, ОГРН 1162901053556, адрес юридического лица: 165150, Архангельская область, г. Вельск, ул. Лазо, д. 10/1, адрес электронной почты: ooovgs2017@yandex.ru) публичный сервитут в целях строительства линейных объектов системы газоснабжения, расположенный по адресу: Архангельская область, Вельский район, г. Вельск, в отношении частей следующих земельных участков:

Кадастровый номер земельного участка	Месторасположение земельного участка
29:01:190501:54	Установлено относительно ориентира, расположенного в границах участка. Ориентир Санаторий-профилакторий. Почтовый адрес ориентира: обл. Архангельская, р-н Вельский, г. Вельск, ул. Сосновка, дом 13
29:01:000000:36	Архангельская область, Вельский район, местоположение установлено относительно ориентира Вельский район с запада на восток
29:01:190501	Архангельская область, Вельский район, г. Вельск

2. Установить границы публичного сервитута согласно прилагаемой к настоящему постановлению схеме. Границы охранной зоны объекта установлены согласно постановлению Правительства РФ от 20.11.2000 № 878 «Об утверждении правил охраны газораспределительных сетей».

3. При использовании земель в указанных границах способами, приводящими к порче или уничтожению плодородного слоя почвы, ООО «ВГС» выполнить необходимые работы по их рекультивации, привести земли в состояние, пригодное для их использования в соответствии с целевым назначением.

4. Публичный сервитут устанавливается сроком на 49 (сорок девять) лет, до 11.05.2074 года. Срок, в течение которого в соответствии с расчетом заявителя использование части земельного участка в соответствии с разрешенным использованием будет невозможно или существенно затруднено (при возникновении таких обстоятельств): 6 (шесть) месяцев.

5. Настоящее постановление подлежит размещению на официальном сайте администрации городского поселения «Вельское» Вельского муниципального района Архангельской области.


**Глава городского поселения «Вельское»
Вельского муниципального района
Архангельской области**



А.В. Дьячков

Схема расположения границ публичного сервитута для строительства газопровода
 Кадастровые номера земельных участков, в отношении которых устанавливается публичный сервитут:
 29:01:190501:54 к поз. от 12.05.25 и 200

Площадь проектируемого сервитута		2200 м ²	
Обозначение характерных точек границ	Координаты, м		
	X	Y	
1	2	3	
н1	262 295,41	3 297 856,05	
н2	262 279,54	3 297 844,16	
н3	262 274,08	3 297 832,66	
н4	262 268,87	3 297 815,79	
н5	262 269,10	3 297 798,88	
н6	262 275,52	3 297 783,10	
н7	262 311,14	3 297 743,84	
н8	262 389,03	3 297 662,96	
н9	262 420,13	3 297 646,74	
н10	262 452,52	3 297 638,34	
н11	262 474,22	3 297 641,05	
н12	262 503,40	3 297 664,65	
н13	262 499,70	3 297 669,09	
н14	262 471,78	3 297 646,80	
н15	262 452,88	3 297 644,43	
н16	262 422,34	3 297 652,35	
н17	262 392,65	3 297 667,84	
н18	262 315,50	3 297 747,96	
н19	262 280,72	3 297 786,23	
н20	262 275,09	3 297 800,09	
н21	262 274,88	3 297 814,93	
н22	262 279,68	3 297 830,48	
н23	262 284,32	3 297 840,24	
н24	262 299,01	3 297 851,25	

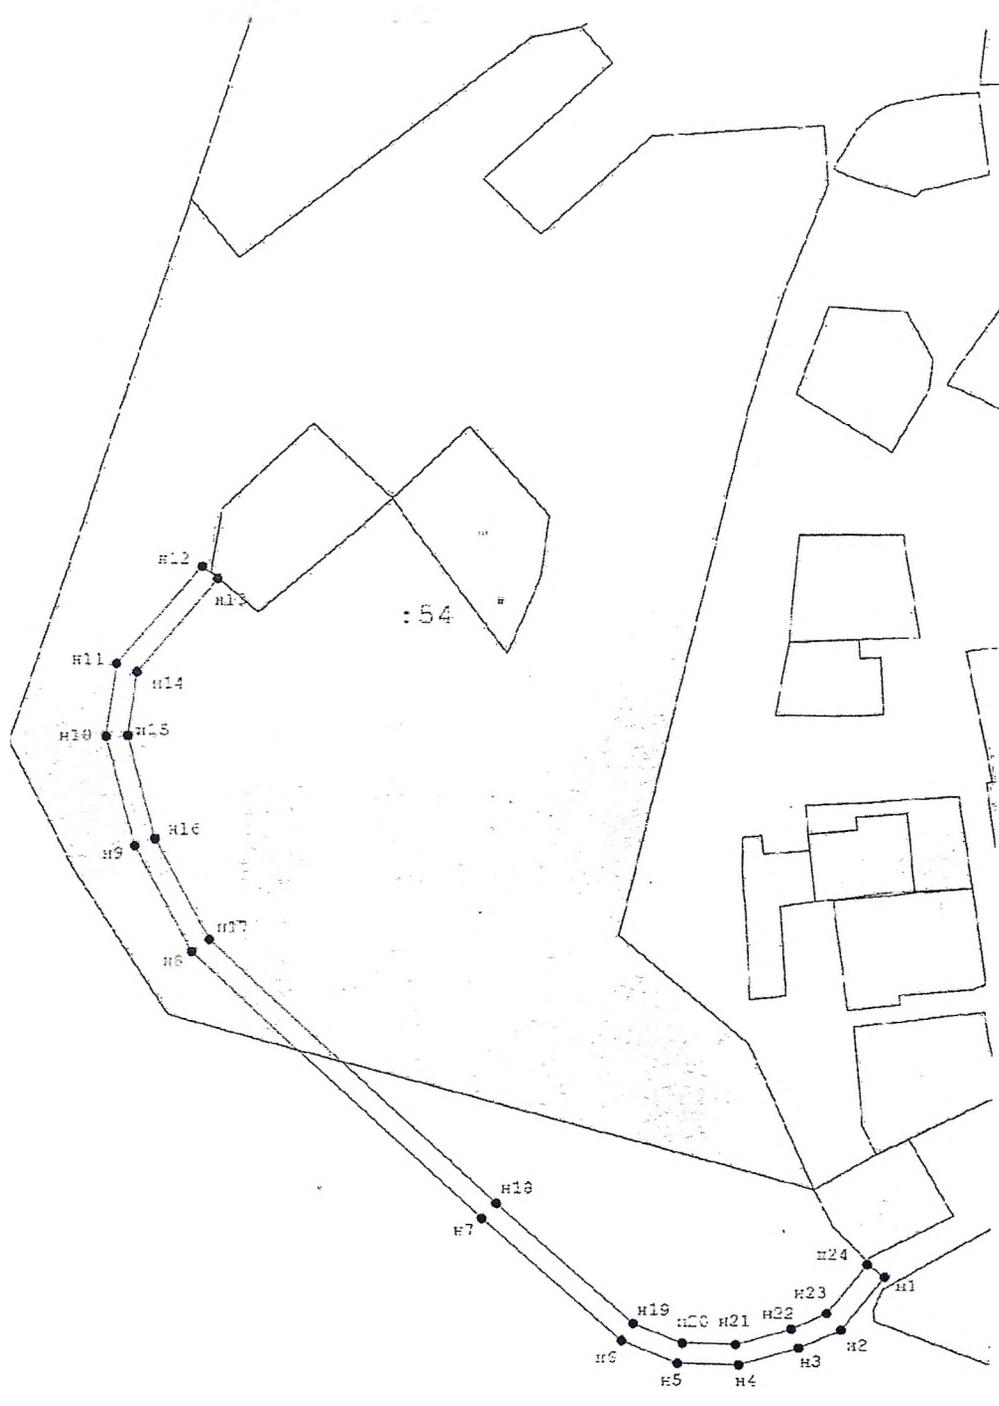

Масштаб 1:2000

Условные обозначения

- - существующая граница земельного участка, имеющиеся в ЕГРН сведения о которой достаточны для определения ее местоположения
- - - - - проектируемая граница публичного сервитута
- n1 - обозначение поворотной точки публичного сервитута
- :178 - обозначение кадастрового номера земельного участка
- 29:01:000000 - обозначение номера кадастрового квартала