

**ОПОВЕЩЕНИЕ**  
**о начале общественных обсуждений по проекту схемы расположения**  
**земельного участка с видом разрешенного использования:**  
**«Малоэтажная многоквартирная жилая застройка»**

1. Информация о проекте, подлежащем рассмотрению на общественных обсуждениях (наименование и иные реквизиты)	Проект схемы расположения земельного участка с видом разрешенного использования: «Малоэтажная многоквартирная жилая застройка», расположенного в кадастровом квартале 29:01:190162 по адресу: <b>Российская Федерация, Архангельская область, Вельский муниципальный район, городское поселение Вельское, город Вельск, улица Тракторная, дом 41в</b>
2. Перечень информационных материалов к проекту, подлежащему рассмотрению на общественных обсуждениях	Схема расположения земельного участка на кадастровом плане территории
3. Организатор общественных обсуждений	Комиссия по Правилам землепользования и застройки городского поселения «Вельское» Вельского муниципального района Архангельской области
4. Территория проведения общественных обсуждений (вся территория муниципального образования, иная определенная территория, территория определенной территориальной зоны, иное)	Территория городского поселения «Вельское» «Вельское» Вельского муниципального района Архангельской области (все населенные пункты муниципального образования)
5. Категории участников общественных обсуждений (граждане, постоянно проживающие на определенной территории, правообладатели определенных земельных участков, объектов капитального строительства, помещений)	Граждане, постоянно проживающие на территории городского поселения «Вельское» Вельского муниципального района Архангельской области, правообладатели находящихся в границах этой территории земельных участков и (или) расположенных на них объектов капитального строительства, а также правообладатели помещений, являющихся частью указанных объектов капитального строительства
6. Информация о порядке и сроках проведения общественных обсуждений по проекту (общий срок общественных обсуждений, в том числе дата их начала и окончания, форма проведения общественных слушаний - с использованием государственной информационной системы Архангельской области «Региональный портал проектов нормативных правовых актов Архангельской области», в месте (местах) проведения экспозиции (экспозиций) проекта, подлежащего рассмотрению на общественных слушаниях, иное)	Общественные обсуждения проводятся в порядке, установленном п. 2 ст. 7 Федерального закона № 58-ФЗ от 14.03.2022 (ред. от 26.12.2024) Срок проведения общественных обсуждений по проекту – <b>14 календарных дней</b> . Дата начала проведения общественных обсуждений по проекту – <b>17 января 2025 г.</b> Дата окончания проведения общественных обсуждений по проекту – <b>30 января 2025 г.</b> Форма проведения общественных обсуждений – в месте (местах) проведения экспозиции (экспозиций) проекта, подлежащего рассмотрению на общественных обсуждениях
7. Информация о проведении экспозиции (экспозиций) проекта,	Местом проведения экспозиции определить здание, расположенное по адресу: <b>Архангельская область,</b>

<p>подлежащего рассмотрению на общественных слушаниях (место/места, дата открытия, срок проведения, дни и часы посещения экспозиции/экспозиций)</p>	<p><b>город Вельск, улица Революционная, дом 65а</b>  Экспозиция проекта проводится также посредством ее размещения на официальном сайте администрации городского поселения «Вельское» Вельского муниципального района Архангельской области:  <a href="https://velskoe-r29.gosweb.gosuslugi.ru">https://velskoe-r29.gosweb.gosuslugi.ru</a>  Дата открытия экспозиции – <b>17 января 2025 г. в 11:00.</b>  Срок проведения – <b>14 календарных дней (17 января 2025 г. – 30 января 2025 г.).</b>  Консультации представителями организатора общественных обсуждений и (или) разработчика проекта проводятся по телефону: (81836) 6-17-33 или по электронной почте: <a href="mailto:velland@bk.ru">velland@bk.ru</a> в период с <b>17 января 2025 г. – 30 января 2025 г.</b> по рабочим дням с 10.00 до 12.00 и с 14.00 до 16.00</p>
<p>8. Информация о порядке, сроке и формах внесения участниками общественных обсуждений предложений и замечаний, касающихся проекта, подлежащего рассмотрению на общественных слушаниях (посредством государственной информационной системы Архангельской области «Региональный портал проектов нормативных правовых актов Архангельской области», в письменной или устной форме, иное)</p>	<p>1. В период размещения проекта, указанный в оповещении о начале общественных обсуждений, участники общественных обсуждений, прошедшие идентификацию в соответствии с требованиями пункта 8 постановления Правительства Архангельской области от 26.12.2018 № 615-пп, имеют право посредством информационной системы вносить предложения и замечания, касающиеся проекта  2. Предложения и замечания по проекту могут быть внесены с <b>17 января 2025 г. – 30 января 2025 г.</b>  3. Предложения и замечания по проекту принимаются:  - в письменной форме в администрации городского поселения «Вельское» Вельского муниципального района Архангельской области по адресу:  Архангельская область, город Вельск, улица Революционная, дом 65а, кабинет 412 либо  отправлением по электронной почте по адресу: <a href="mailto:velland@bk.ru">velland@bk.ru</a>;  - посредством записи в книге (журнале) учета посетителей экспозиции проекта, проводимой по адресу: Архангельская область, город Вельск, улица Революционная, дом 65а, кабинет 412</p>
<p>9. Информация об официальном сайте государственной информационной системы Архангельской области «Региональный портал проектов нормативных правовых актов Архангельской области», на котором будут размещены проект, подлежащий рассмотрению на общественных слушаниях, и информационные материалы к нему (адрес соответствующего сайта в информационно-телекоммуникационной сети «Интернет», период размещения)</p>	<p>Проект, подлежащий рассмотрению на общественных обсуждениях, информационные материалы к нему размещаются на официальном сайте администрации городского поселения «Вельское» Вельского муниципального района Архангельской области:  <a href="https://velskoe-r29.gosweb.gosuslugi.ru">https://velskoe-r29.gosweb.gosuslugi.ru</a>  Период размещения проекта: <b>17 января 2025 г. – 30 января 2025 г.</b></p>

Дата размещения оповещения

«10» января 2025 года

Председатель комиссии

А.В. Дьячков  
(инициалы и фамилия)

Утверждена

Постановлением администрации Вельского городского поселения


«Об утверждении Схемы расположения

земельного участка или земельных участков на кадастровом плане территории»

№ \_\_\_\_\_ от \_\_\_\_\_ 202\_\_ г.

## Схема расположения земельного участка или земельных участков на кадастровом плане территории

Кадастровый номер земельного участка		29:01:190162:3У1	
Площадь земельного участка		2504 м <sup>2</sup>	
Обозначение характерных точек грани	Координаты, м		
	X	Y	
1	2	3	
n1	264 106,08	3294 238,34	
n2	264 104,59	3294 240,97	
n3	264 103,83	3294 246,28	
n4	264 102,02	3294 247,19	
n5	264 099,70	3294 241,86	
n6	264 083,16	3294 248,54	
n7	264 081,98	3294 245,17	
n8	264 062,33	3294 251,57	
n9	264 060,03	3294 243,92	
n10	264 055,65	3294 237,19	
n11	264 040,00	3294 240,52	
n12	264 032,02	3294 210,23	
n13	264 050,11	3294 204,60	
n14	264 049,60	3294 202,68	
n15	264 064,00	3294 198,23	
n16	264 065,90	3294 204,25	
n17	264 083,67	3294 201,74	
n18	264 087,00	3294 210,14	
n19	264 092,83	3294 213,17	
1	264 103,20	3294 233,46	
n1	264 106,08	3294 238,34	
Кадастровый номер части земельного участка		29:01:190162:3У1/чзу1	
Площадь земельного участка		1191 м <sup>2</sup>	
n20	264 067,12	3294 204,25	
n21	264 080,59	3294 245,38	
n8	264 062,33	3294 251,57	
n9	264 060,03	3294 243,92	
n24	264 058,23	3294 240,54	
n23	264 051,22	3294 218,75	
n22	264 035,92	3294 223,87	
n12	264 032,02	3294 210,23	
n13	264 050,11	3294 204,60	
n14	264 049,60	3294 202,68	
n15	264 064,00	3294 198,23	
n16	264 065,90	3294 204,25	
n20	264 067,12	3294 204,25	
Кадастровый номер части земельного участка		29:01:190162:3У1/чзу2	
Площадь земельного участка		27 м <sup>2</sup>	
n25	264 040,60	3294 225,67	
n26	264 041,07	3294 239,97	
n11	264 040,00	3294 240,52	
n27	264 038,93	3294 235,17	
n26	264 038,60	3294 225,62	
n25	264 040,60	3294 225,67	

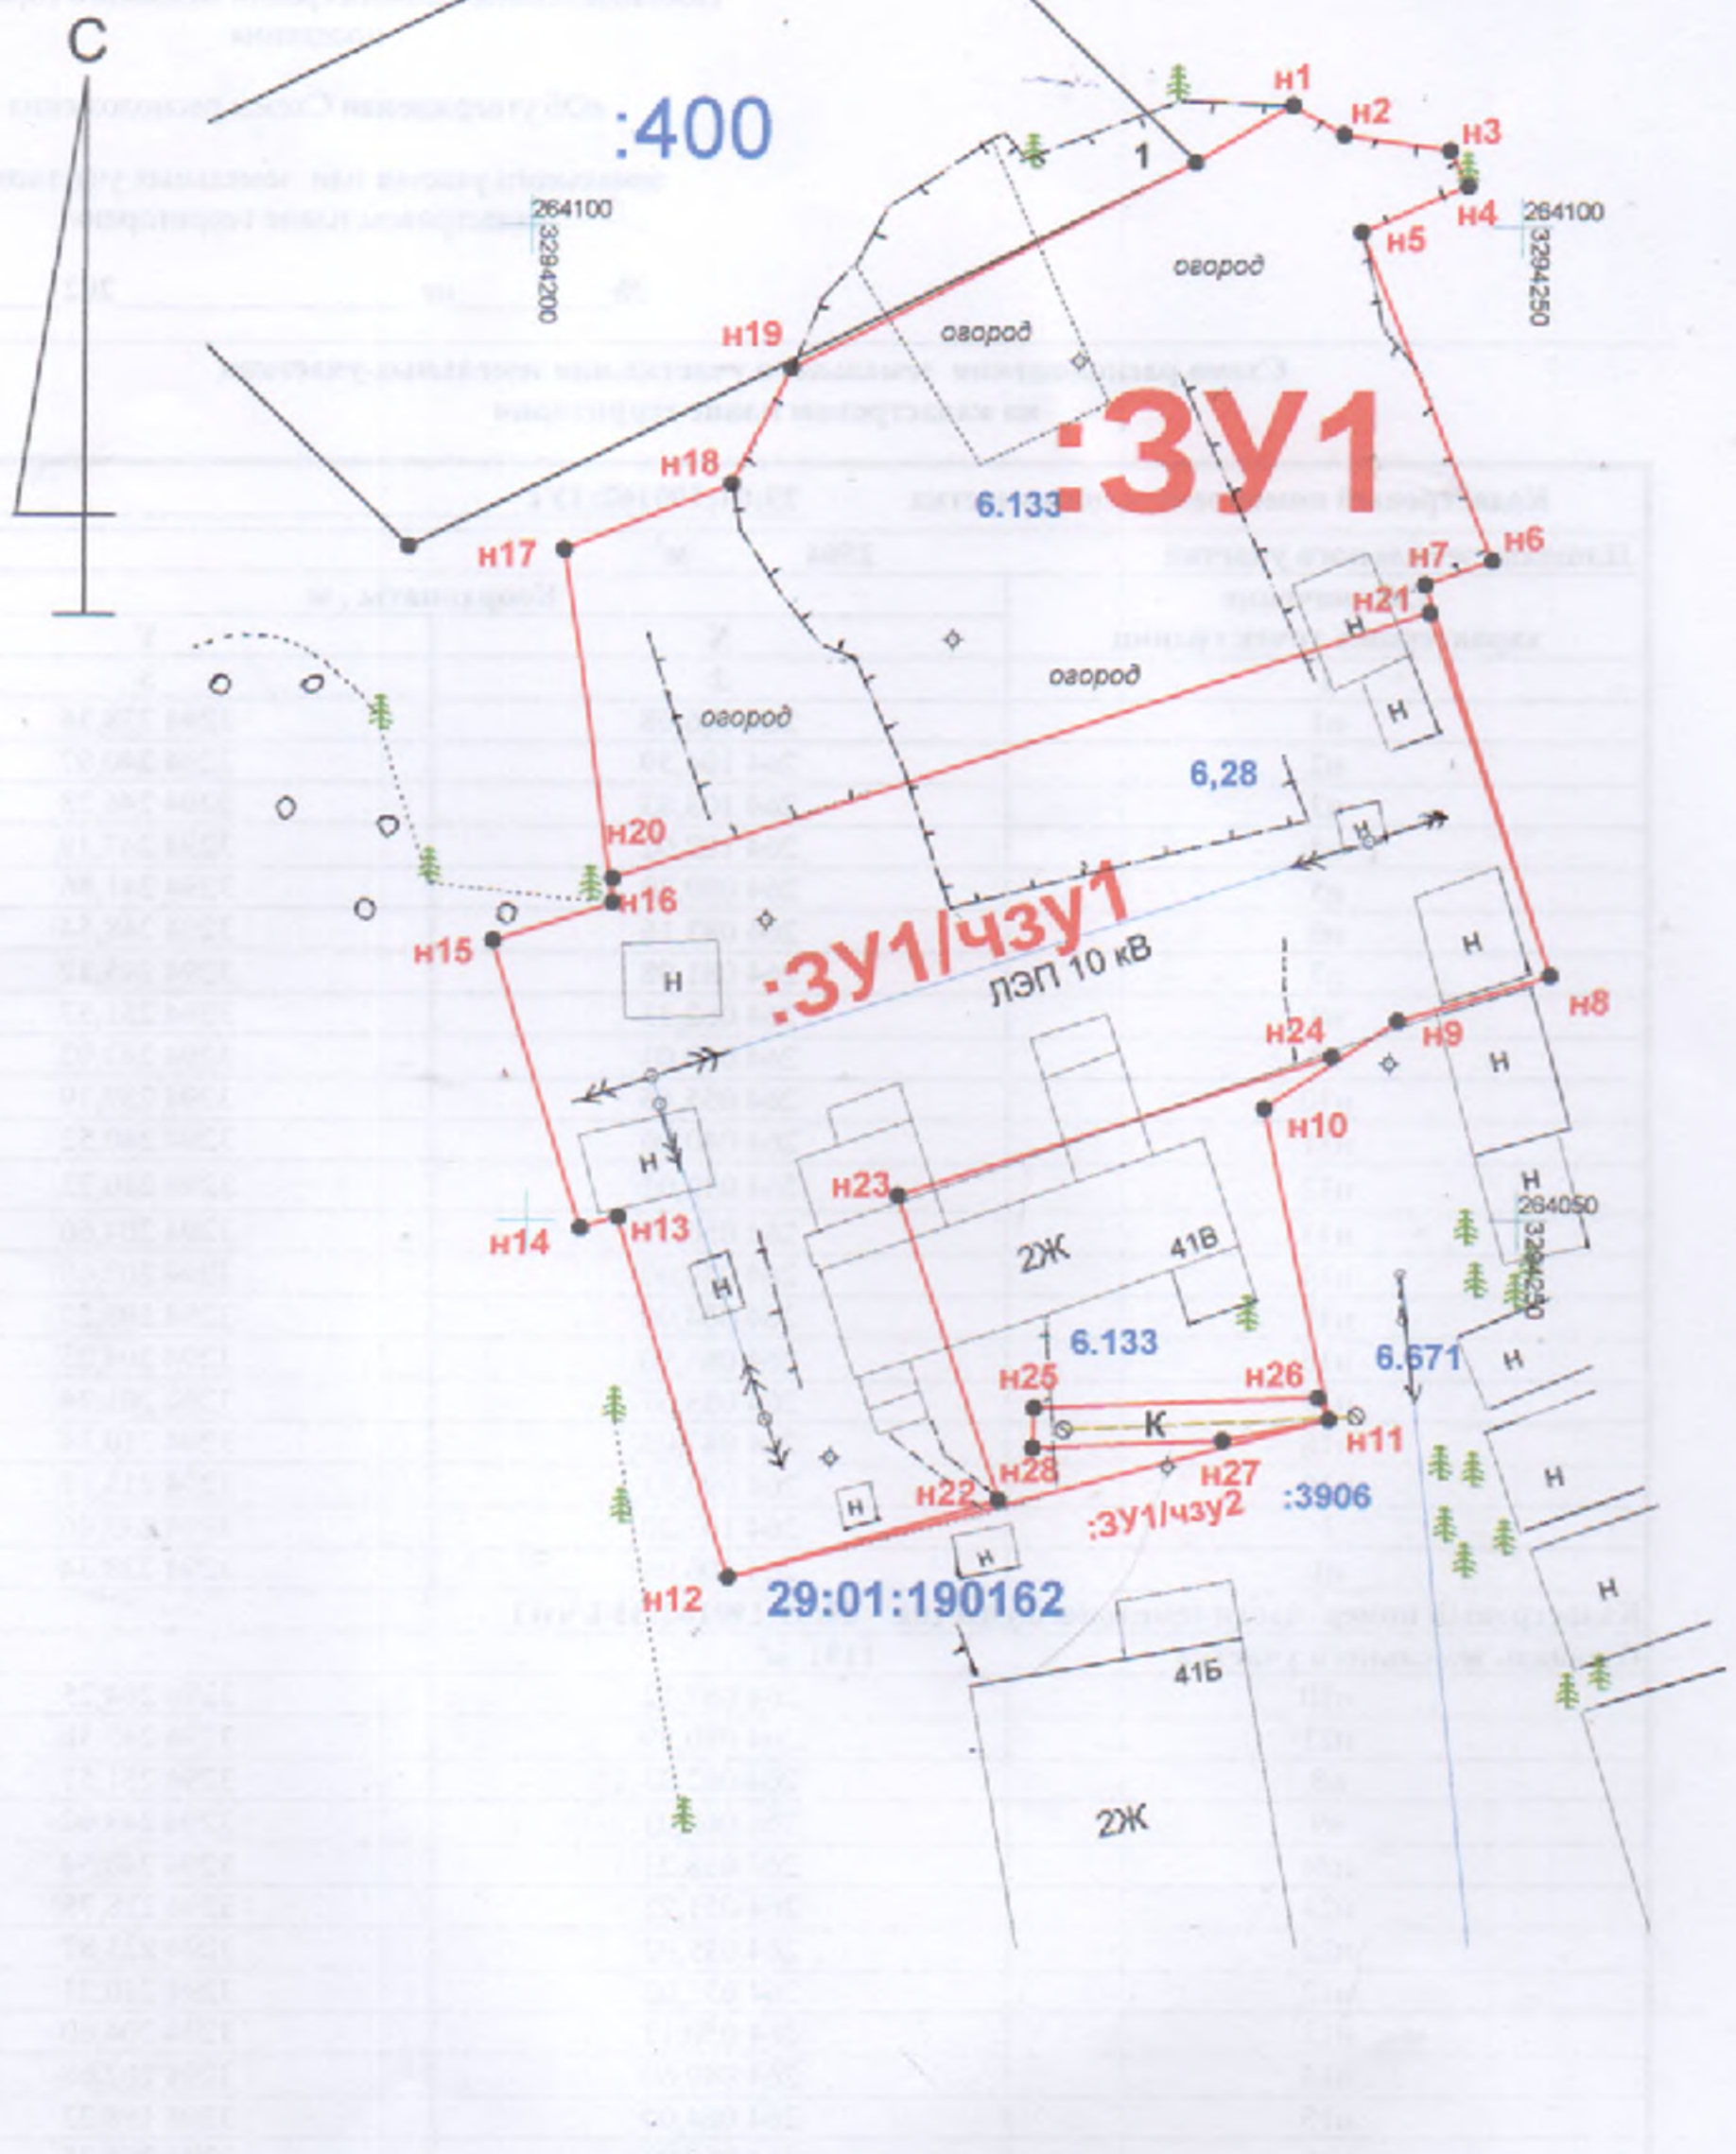

1: 500

\_\_\_\_\_ граница части земельного участка, сведения о которой достаточны для определения ее местоположения на местности,  
 29:01:190162 - номер кадастрового квартала,  
 :3У1 - обозначение образуемого земельного участка,  
 I n1 - обозначение характерной поворотной точки, сведения о которой достаточны для определения ее на местности